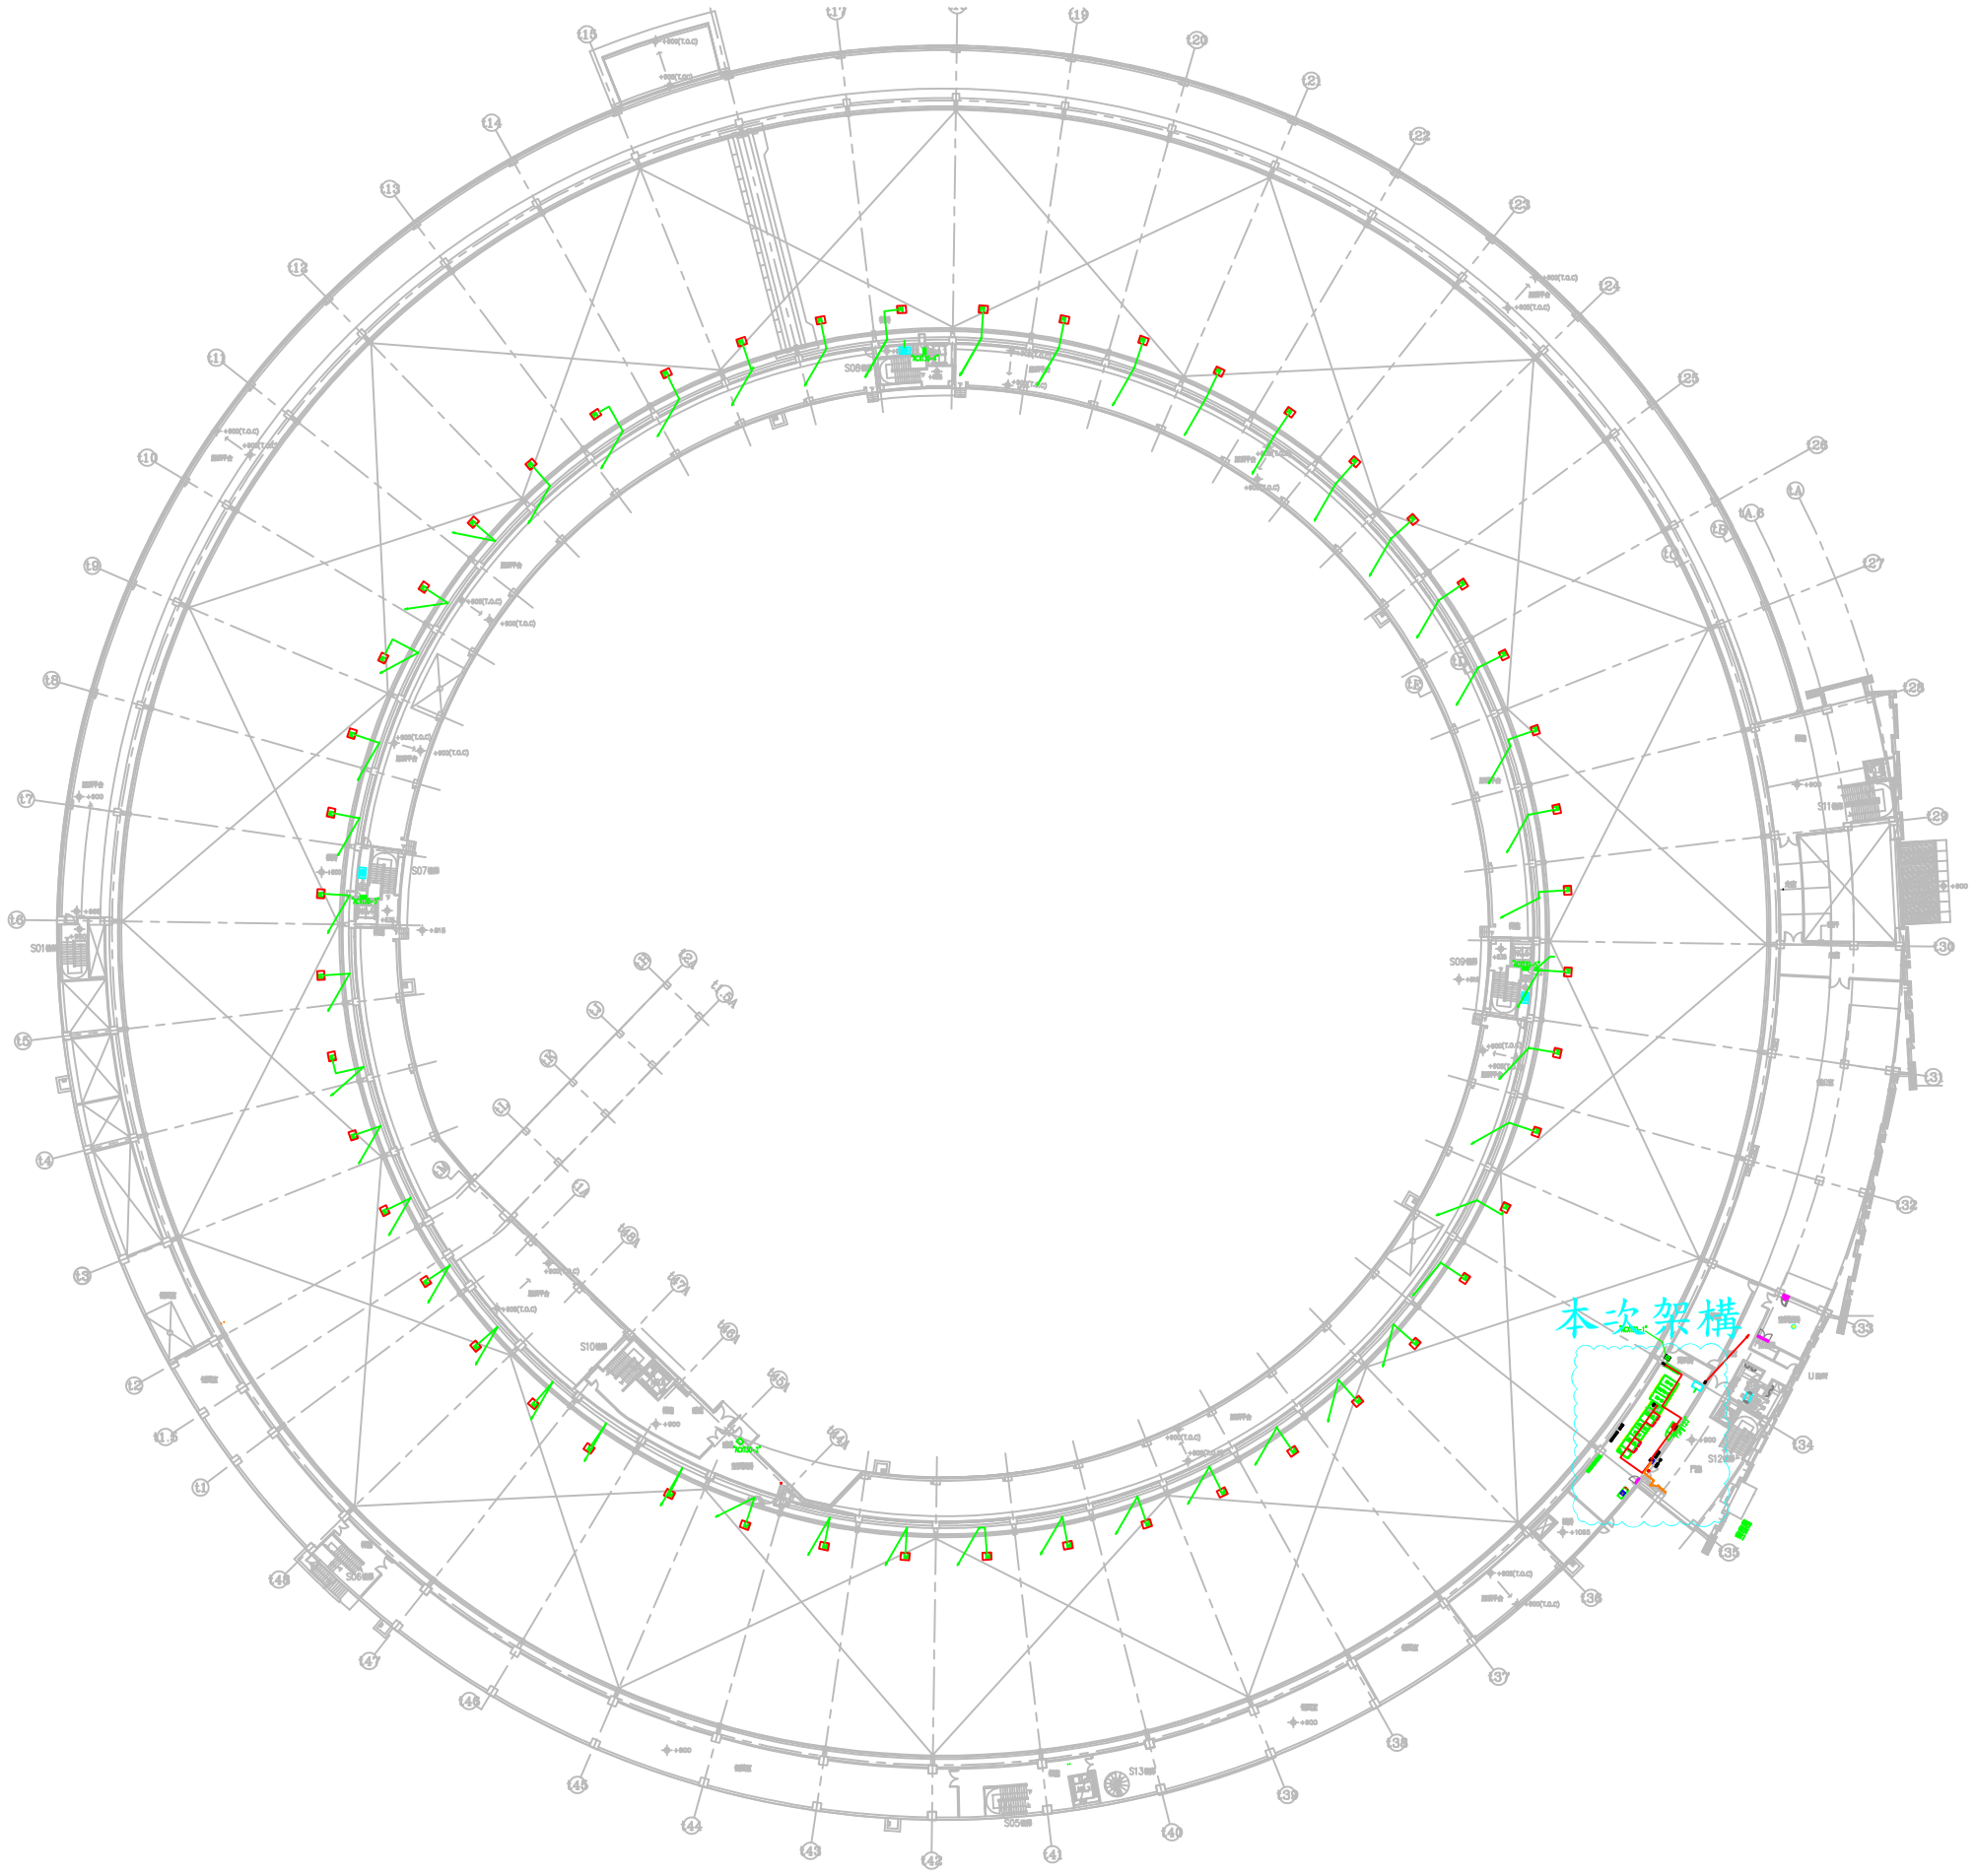

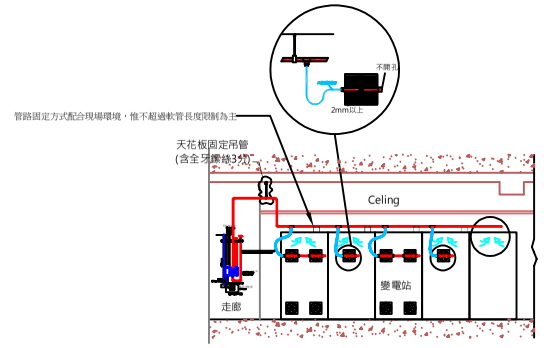

極早期系統豬尾巴(風扇)管路配置示意圖
(TOE(4A3)變電站)

圖例	說明	數量
	極早期火災偵測系統VES	1
	緊急功能電源110VAC/24VDC/12AHx2/IB-24-12	1
	地閃光線偵測器	1
	空氣取樣偵測管未設管線	-
	空氣取樣偵測管線ABS材質25mm,內徑21mm	-
	空氣取樣孔孔徑2mmCLZ	-
	側吸線	-

1.新增VES主機一台.
2.配置區域TOE(4A3).